




**Van der Padt
& Partners**


Architecten


Ontwerp voor 4 twee onder éénkapwoningen kavel 4-7 in uitbreidingsplan Reeverweg West te Harfsen

Projectgegevens:

Projectnummer:	2012.038.22	Schaal:	1:500 / 100
Tekeningnummer:	VO-01	Datum:	22-9-2016
Opdrachtgever:	proZero tel. 06-37112531 email: info@prozero.nl	Gewijzigd:	21-10-2016 09-11-2016 20-01-2017

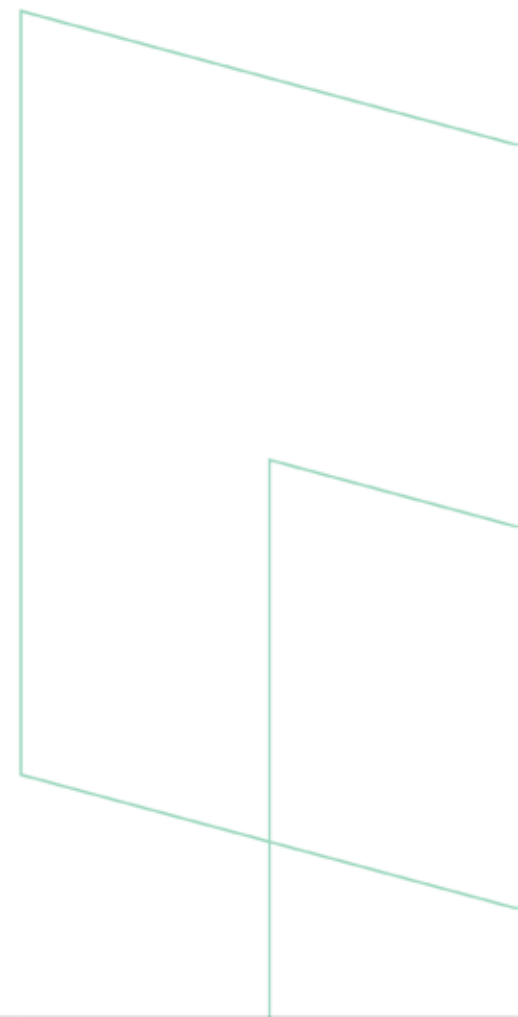


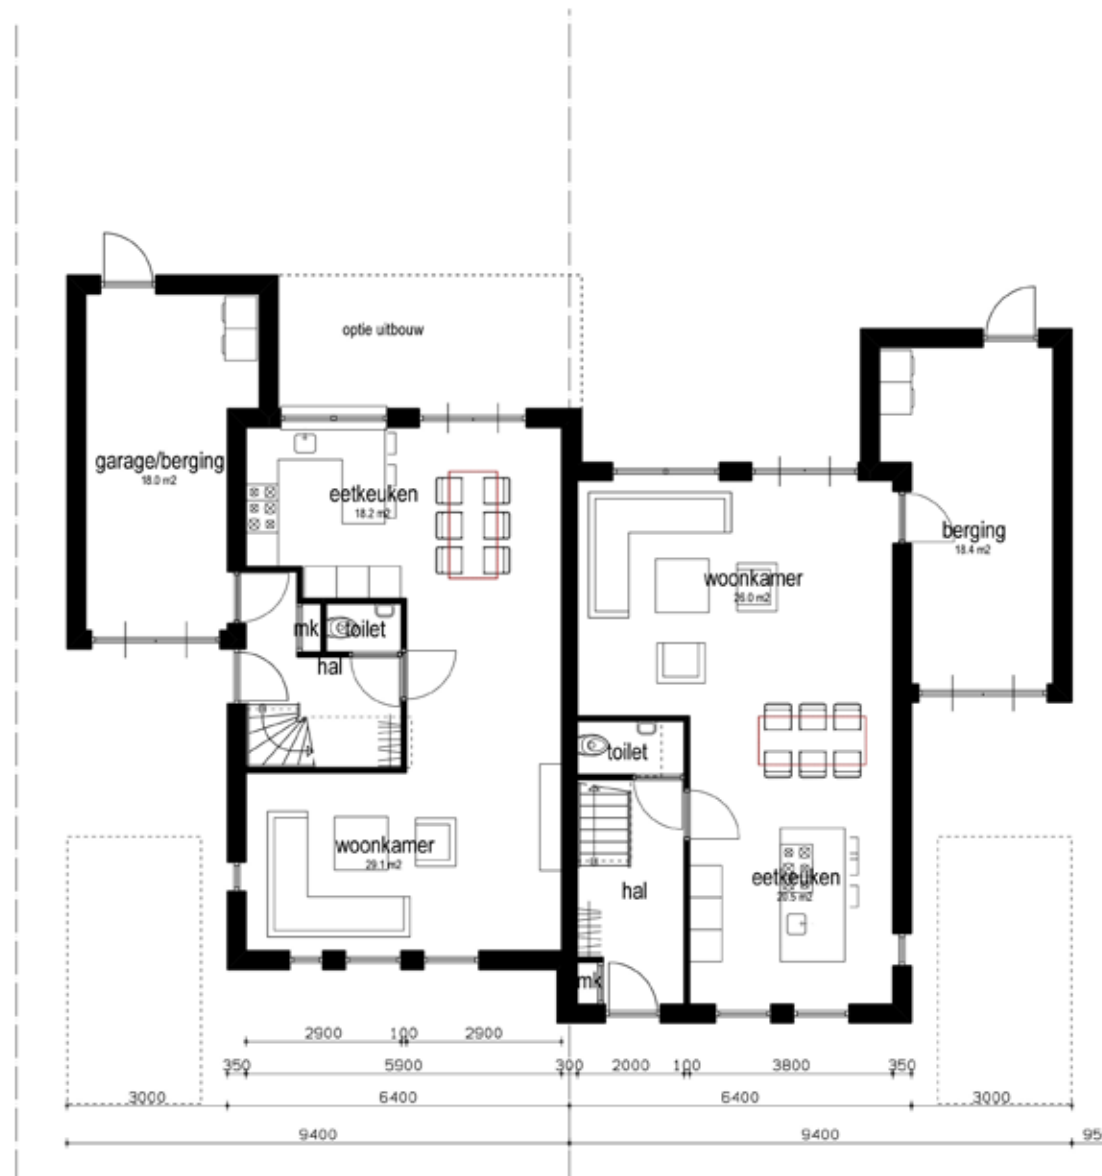

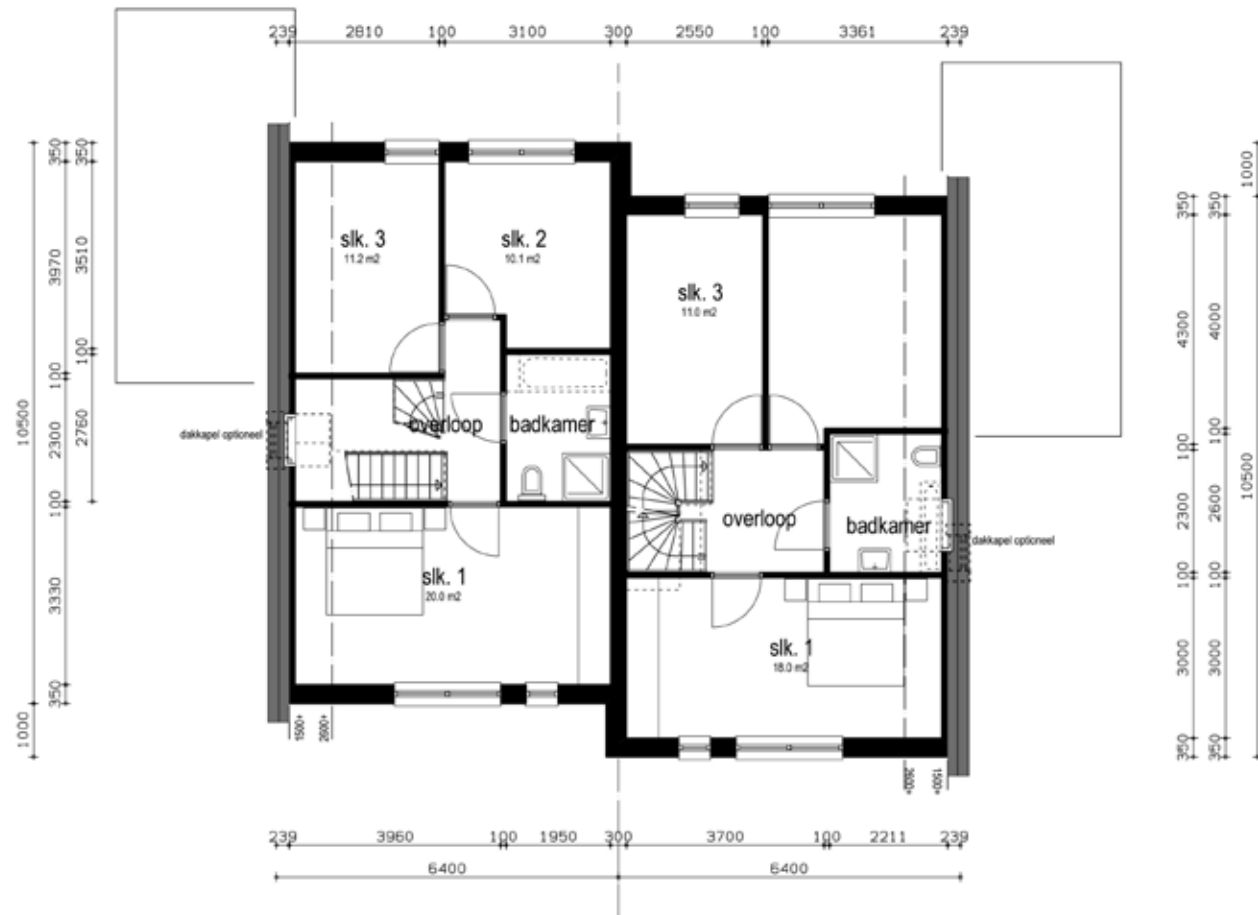

Kleuren - en Materialen

GEVEL	: BAKSTEEN KEIMWERK	ROOMWIT
GEVELBESCHIETING	: RED CEDAR	VERGRUJD
GEVELPLINT	: METSELWERK	ANTRACIET
DAKPANNEN	: KERAMISCH VLAK	GRAFJET GRIJS
OVERSTEEKEN	: HARDHOUT	ANTRACIET
KOZIJNEN	: HARDHOUT	ANTRACIET
RAMEN	: HARDHOUT	ANTRACIET
DEUREN	: HARDHOUT	ANTRACIET
RAAMDORPELS	: ALUMINIUM	ANTRACIET
DAKKAPEL	: ZINK	GRIJS
GOOT	: ZINK	GRIJS

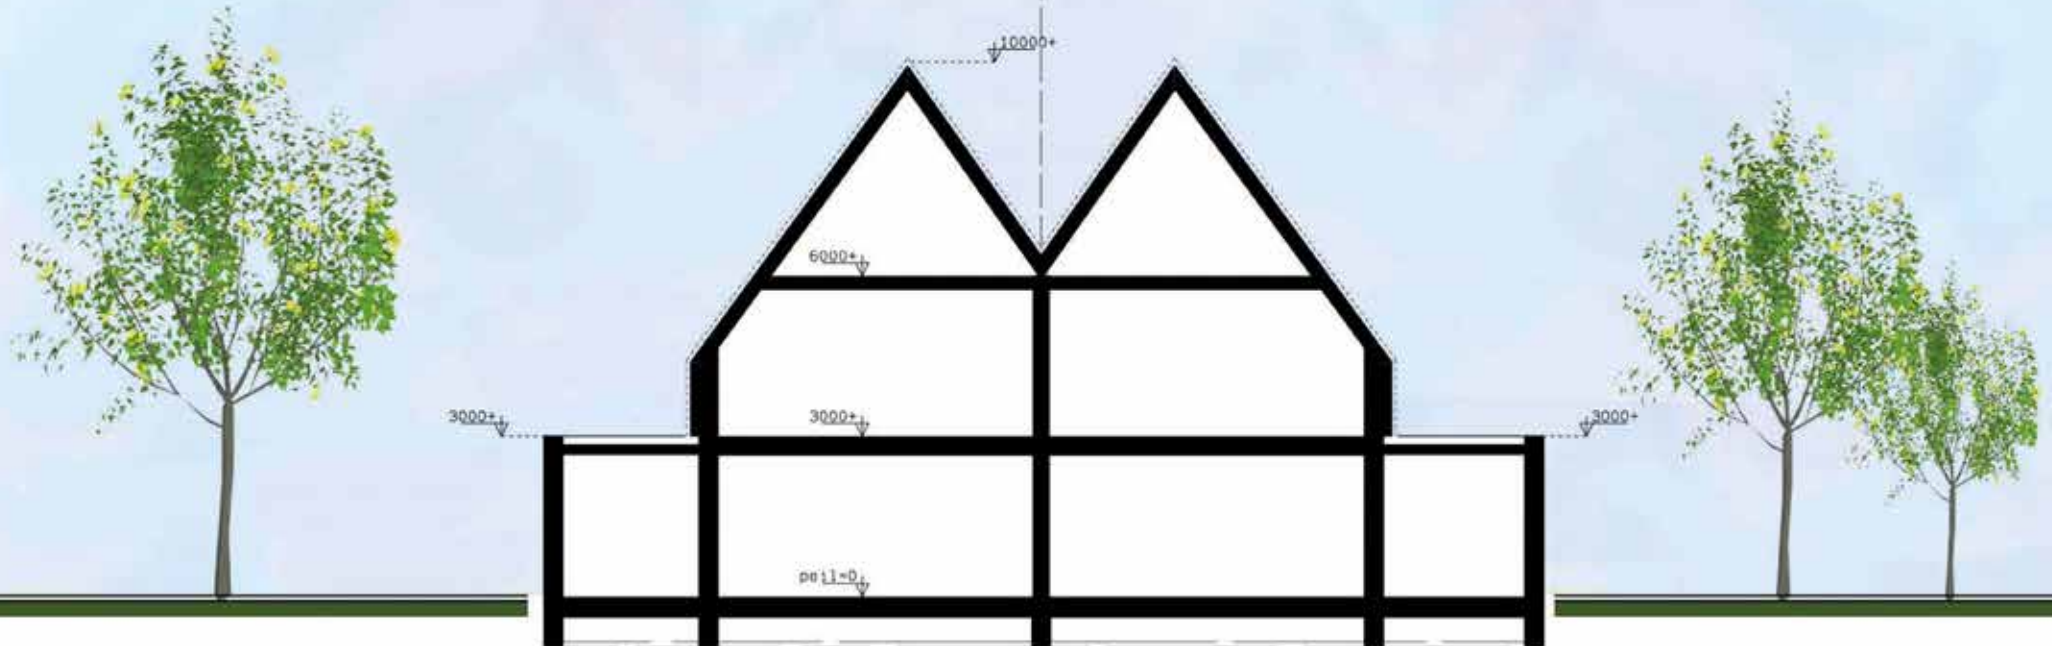









dakkapel optioneel



Van der Padt & Partners
Architecten

Bovenkerkseweg 96 T 0184 651 845
3381 KC Giessenburg E info@padtenpartners.nl

www.padtenpartners.nl